



PATERNA

BY UNICO HOMES


Vivienda 6D

Superficie útil interior	78.8 m ²
Superficie útil exterior	75.6 m ²
Total superficie útil	154.4 m²


Superficie construida interior + z.c.	114.65 m ²
Superficie construida terrazas	82.13 m ²
Total superficie construida + z.c.	196.78 m²

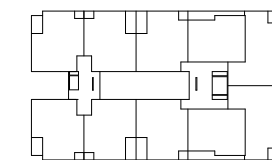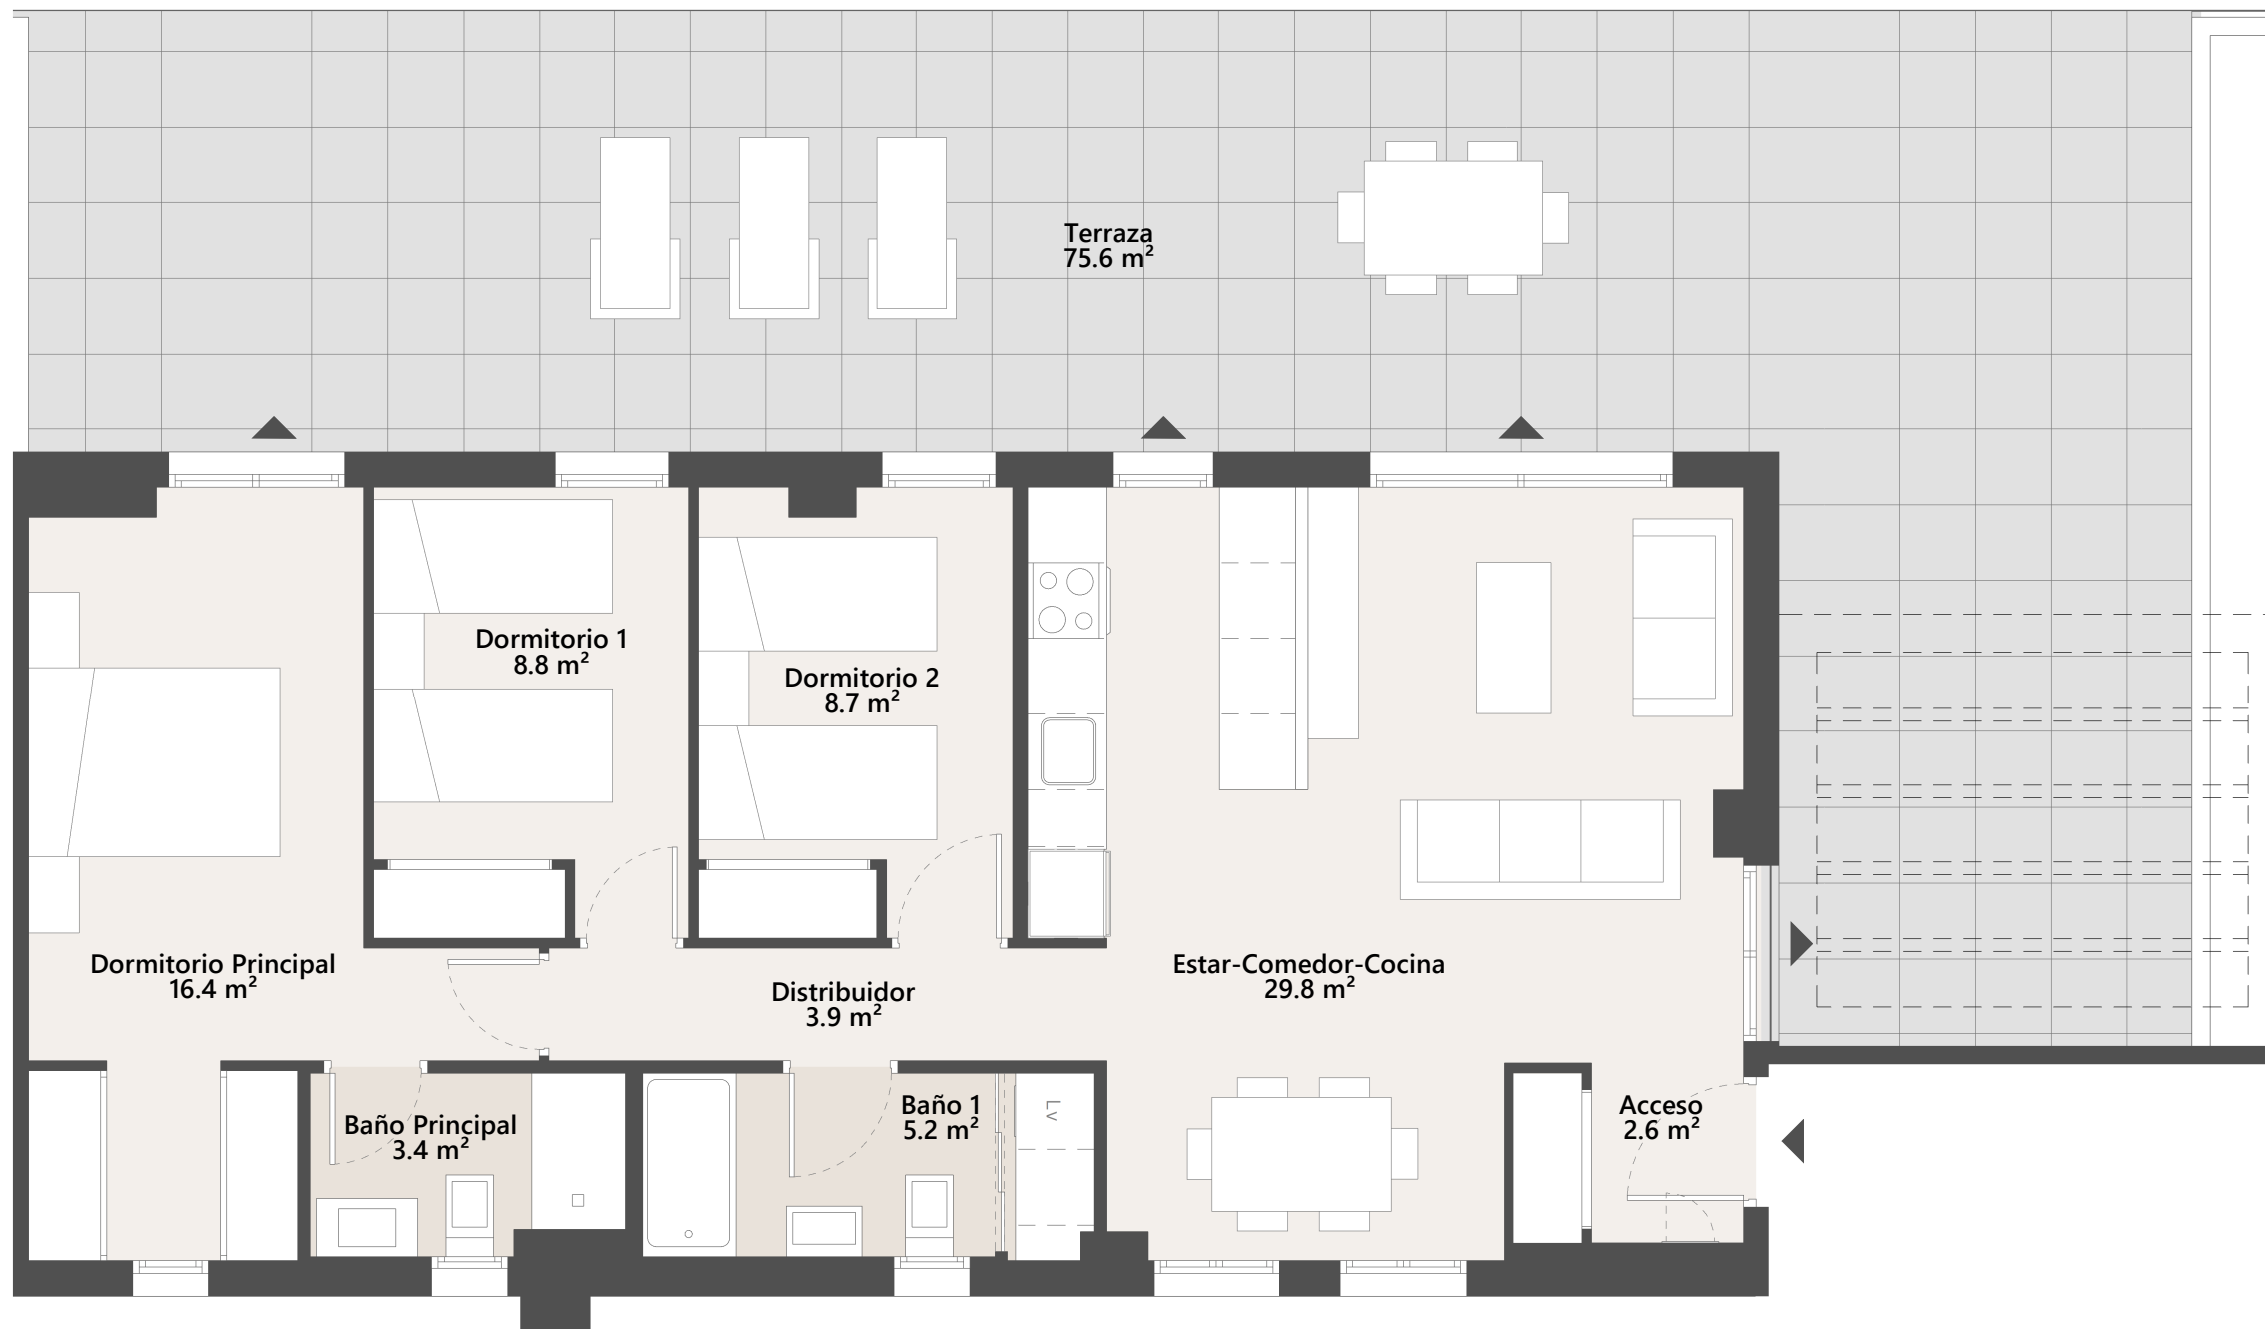


Planta 1ª

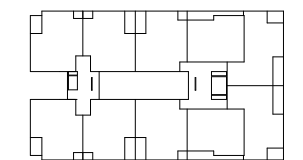


Planta 2ª

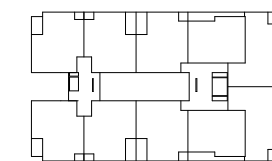


Planta 3ª

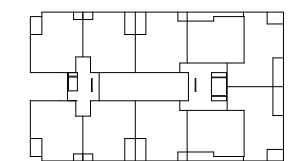

Planta 4ª

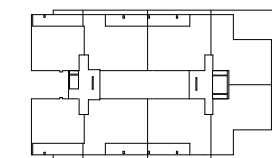

Planta 5ª

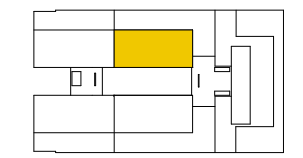

Planta Ático

ÚNICO

HOMES



El presente plano no es definitivo, ya que ha sido elaborado conforme al Proyecto Básico del Edificio y, por tanto, Unico Homes se reserva la facultad de incluir las modificaciones necesarias por exigencias técnicas y/o jurídicas u ordenadas por cualesquiera administraciones u organismo públicos, ajustándolos en todo caso al Proyecto de Ejecución. Los elementos accesorios (por ejemplo, el mobiliario incluido en la zona de la cocina o elementos de jardinería) son meramente ilustrativos. Los giros de puertas y la distribución de aparatos sanitarios no son vinculantes. Las superficies expresadas son aproximadas, pudiendo experimentar modificaciones por razones de índole técnico y/o legal en el desarrollo de la ejecución de las obras.